


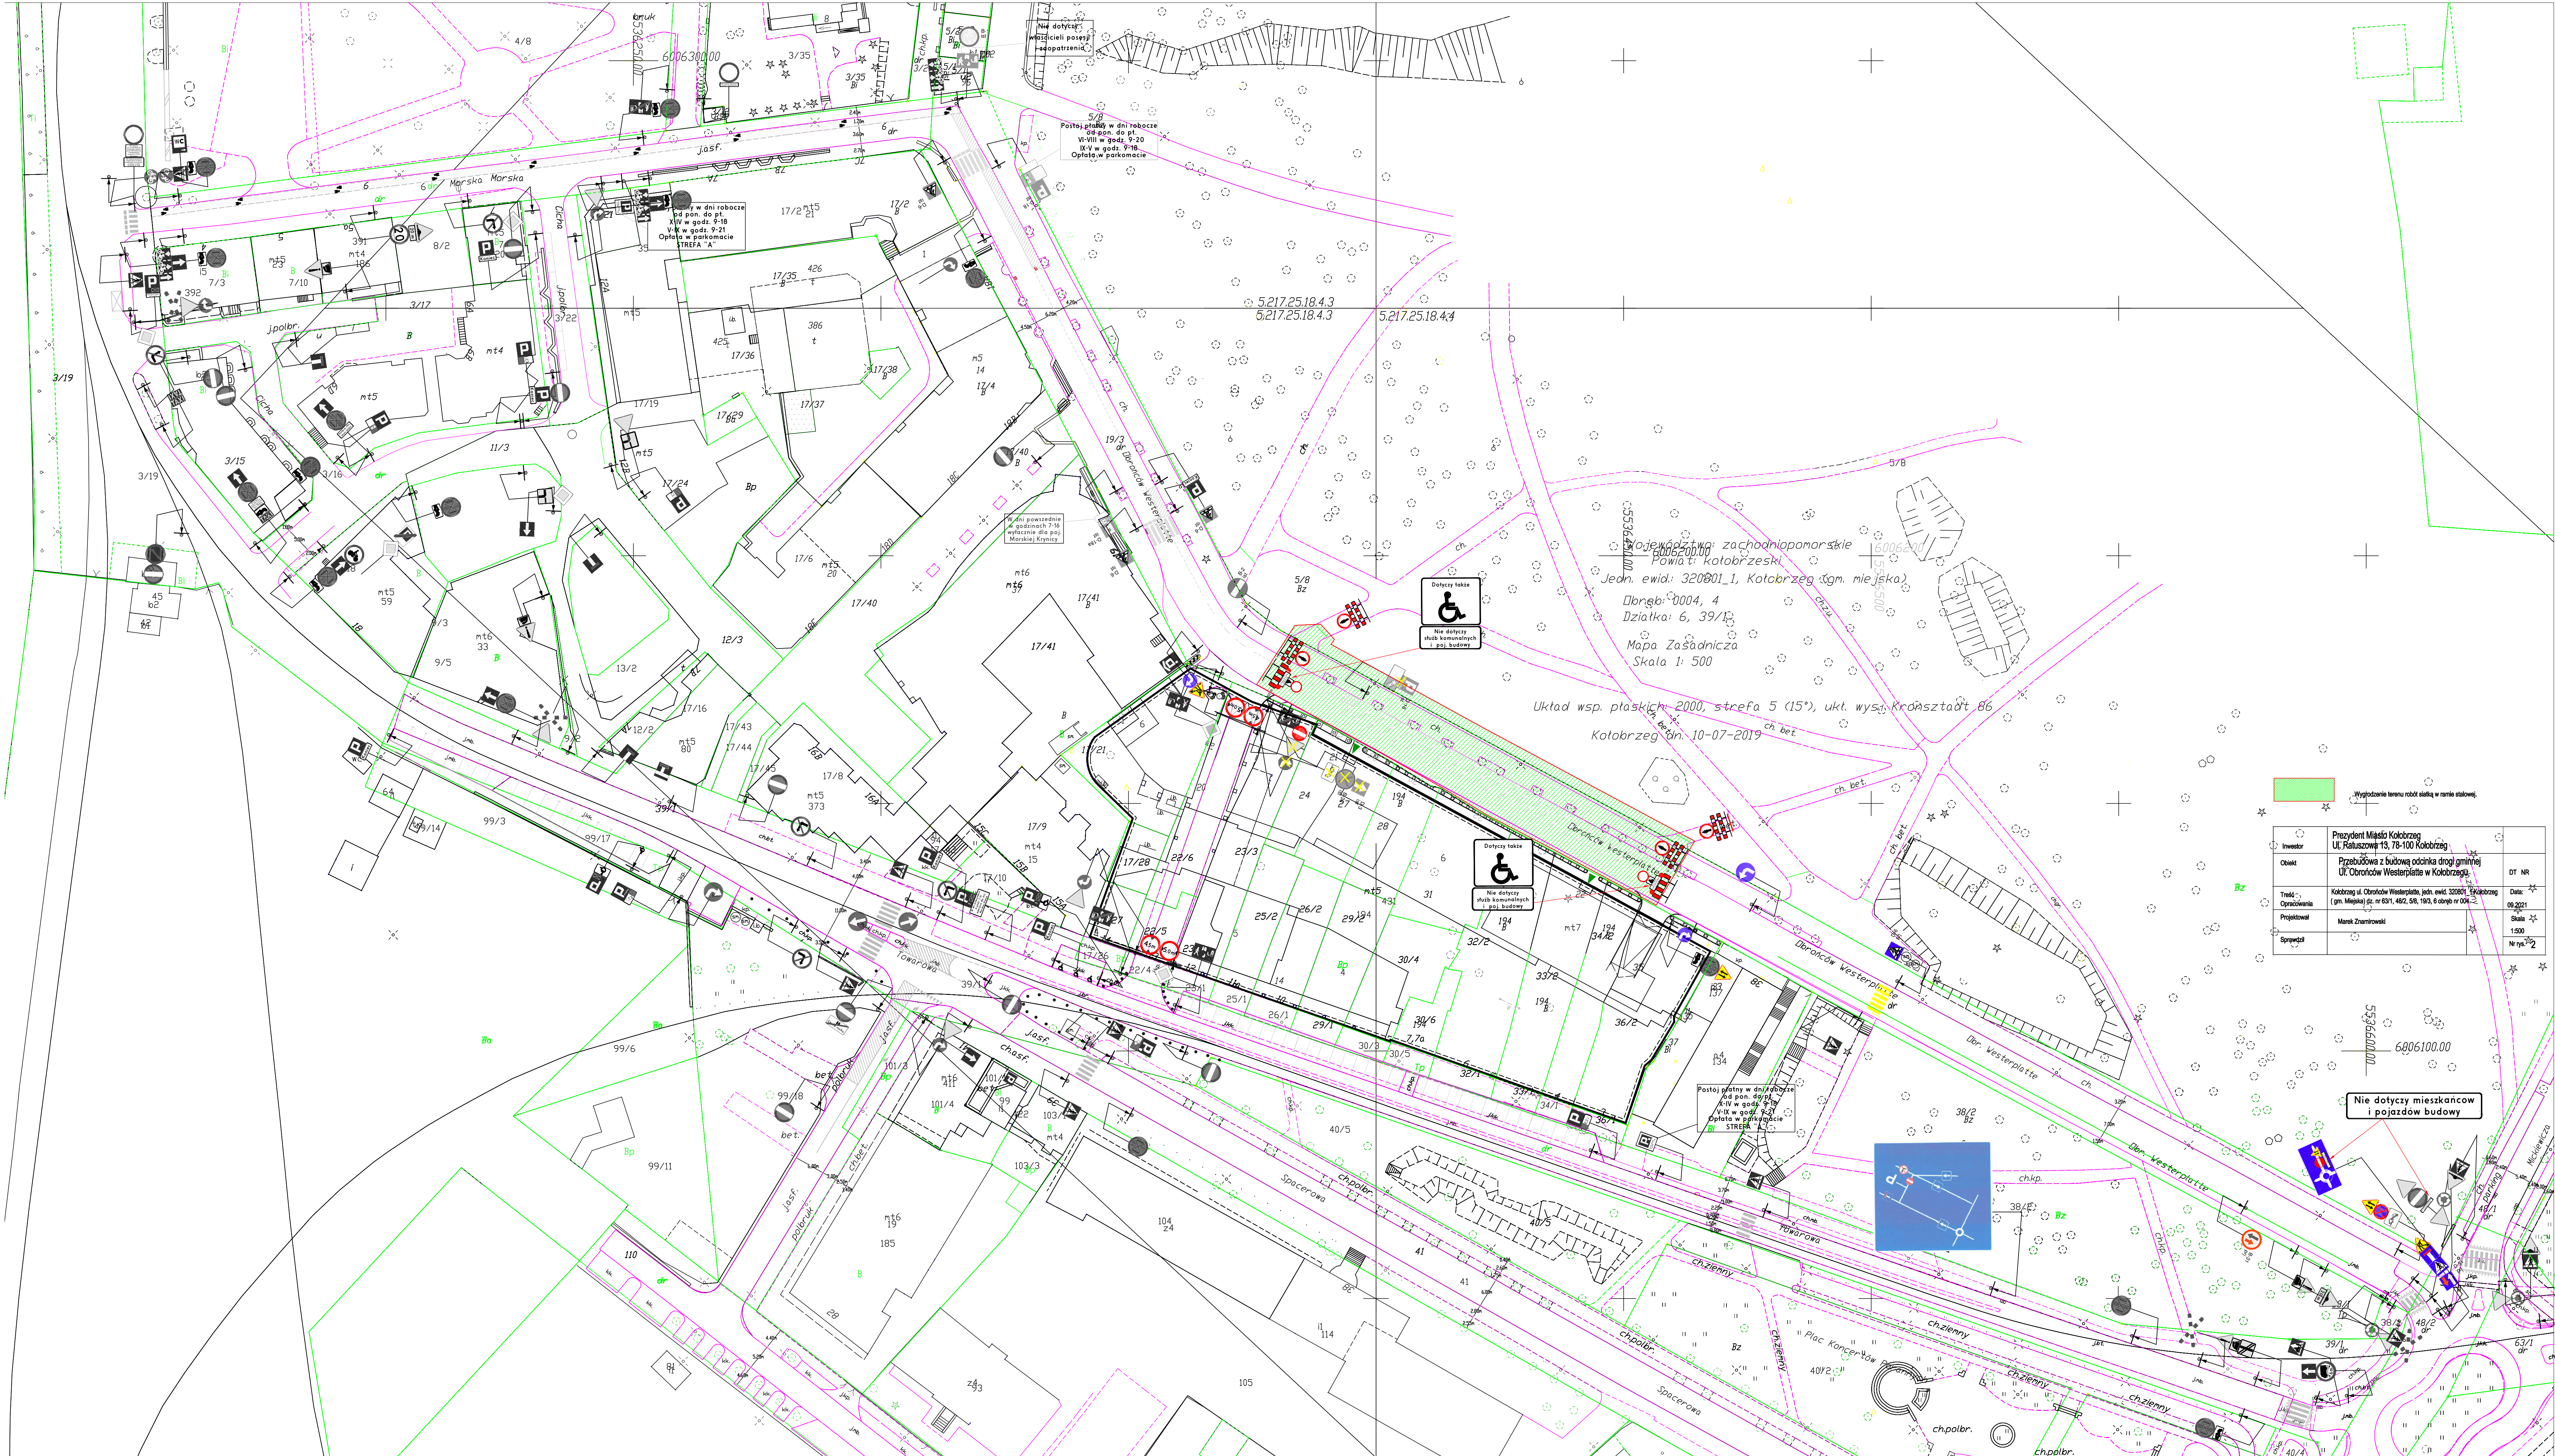

Wytyczenie terenu robót szlak w ramie szlaków			
Investor	Prezydent Miasta Kolobrzeg Ul. Ratuszowa 13, 78-100 Kolobrzeg	DT	NR
Obiekt	Przebudowa z budową odcinka drogi gminnej Ul. Obronców Westerplatte w Kolobrzegu		
Tytuł	Kolobrzeg ul. Obronców Westerplatte, jedn. ewid. 320801, Kolobrzeg (gm. Miejska) dz. nr 63/1, 48/2, 5/8, 19/3, 6 o komp nr 004	Data:	09.2021
Projektował	Marek Znamkowski	Skala	1:500
Sprawił		Nr rys.	2

Nie dotyczy mieszkańców
i pojazdów budowy