



PLAN SYTUACYJNY

LEGENDA:

-  A-14 PRJ Znaki projektowane
-  D-3 ist Znaki istniejące
-  D-18 zast Znaki do zastąpienia
-  Urządzenia bezpieczeństwa ruchu
-  Istniejące oznakowanie poziome
-  Istniejące oznakowanie poziome do likwidacji i zakres należy wykonać żółtym oznakowaniem tymczasowym
-  Wykonane elementy pasa drogowego

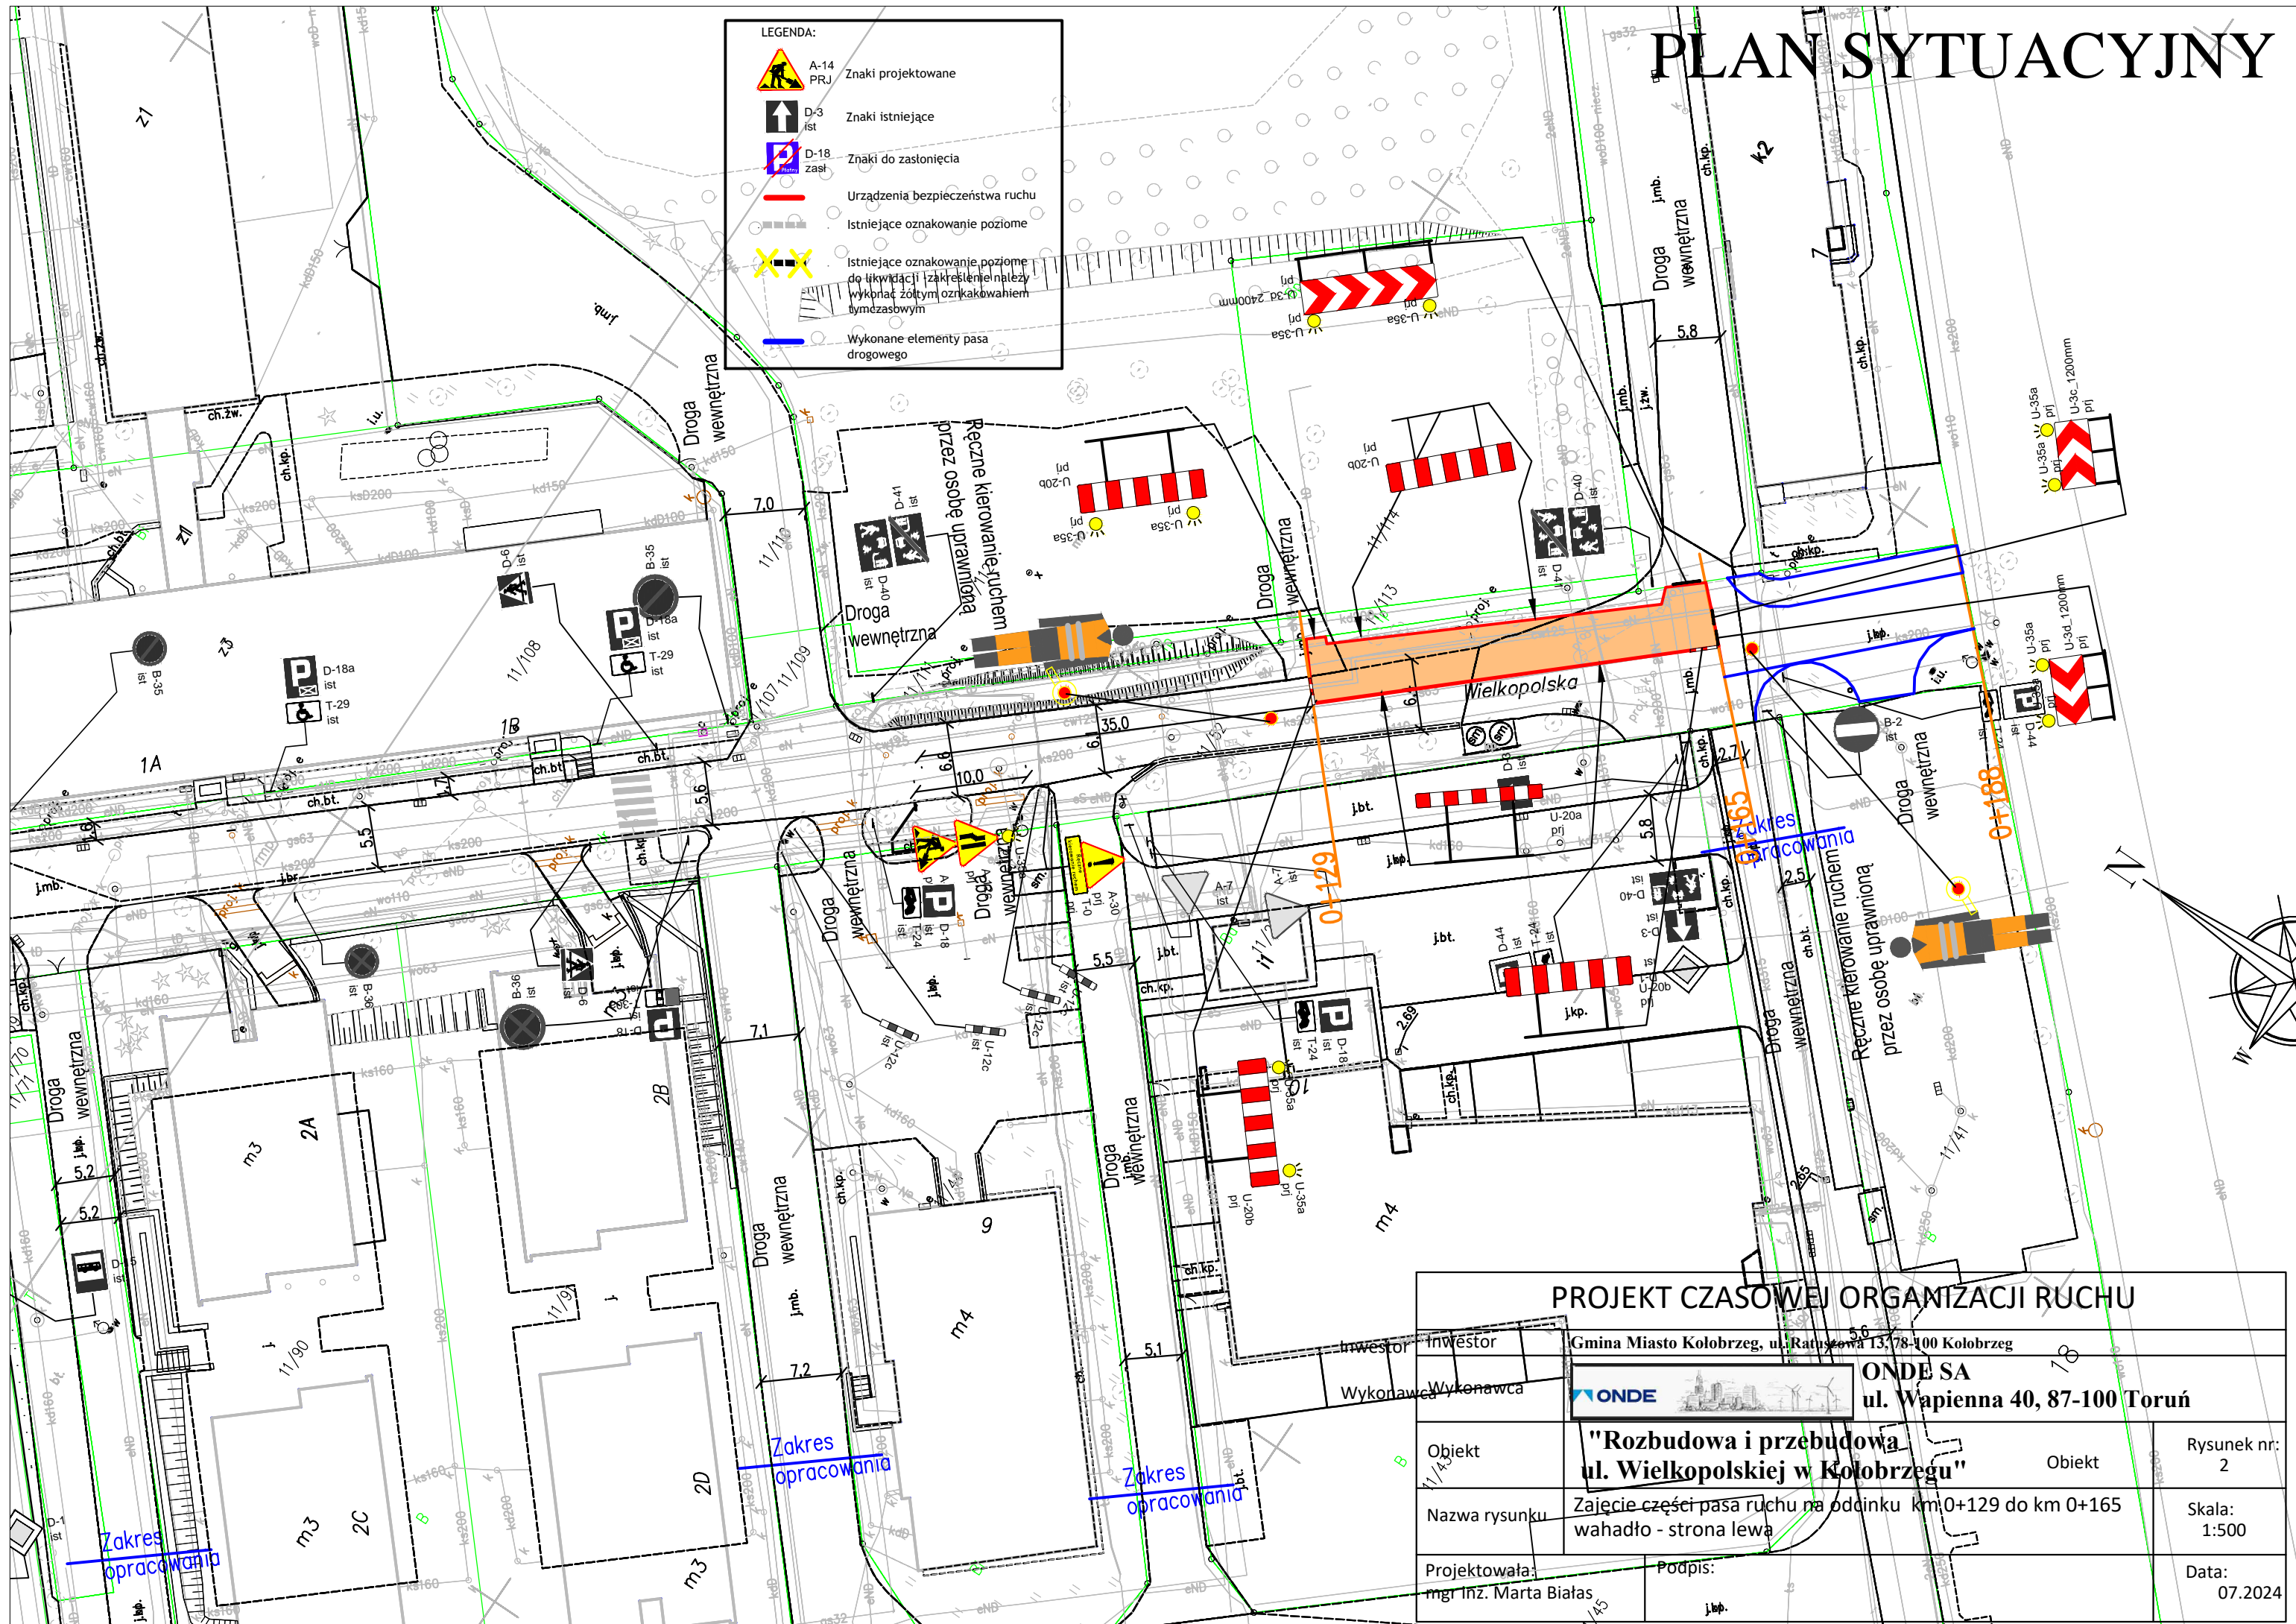

PROJEKT CZASOWEJ ORGANIZACJI RUCHU

Investor	Gmina Miasto Kolobrzeg, ul. Ratuszowa 13, 78-100 Kolobrzeg		
Wykonawca	 ONDE SA		
Obiekt	"Rozbudowa i przebudowa ul. Wielkopolskiej w Kolobrzegu"	Obiekt	Rysunek nr: 2
Nazwa rysunku	Zajęcie części pasa ruchu na odcinku km 0+129 do km 0+165 wahadło - strona lewa		Skala: 1:500
Projektowała:	mgr inż. Marta Białas	Podpis:	Data: 07.2024