


PLAN SYTUACYJNY

LEGENDA:

- A-14 PRJ Znaki projektowane
- D-3 ist Znaki istniejące
- D-18 zast Znaki do zastąpienia
- Urządzenia bezpieczeństwa ruchu
- Istniejące oznakowanie poziome
- Istniejące oznakowanie poziome do likwidacji - zakreślenie należy wykonać żółtym oznakowaniem tymczasowym
- Wykonane elementy pasa drogowego

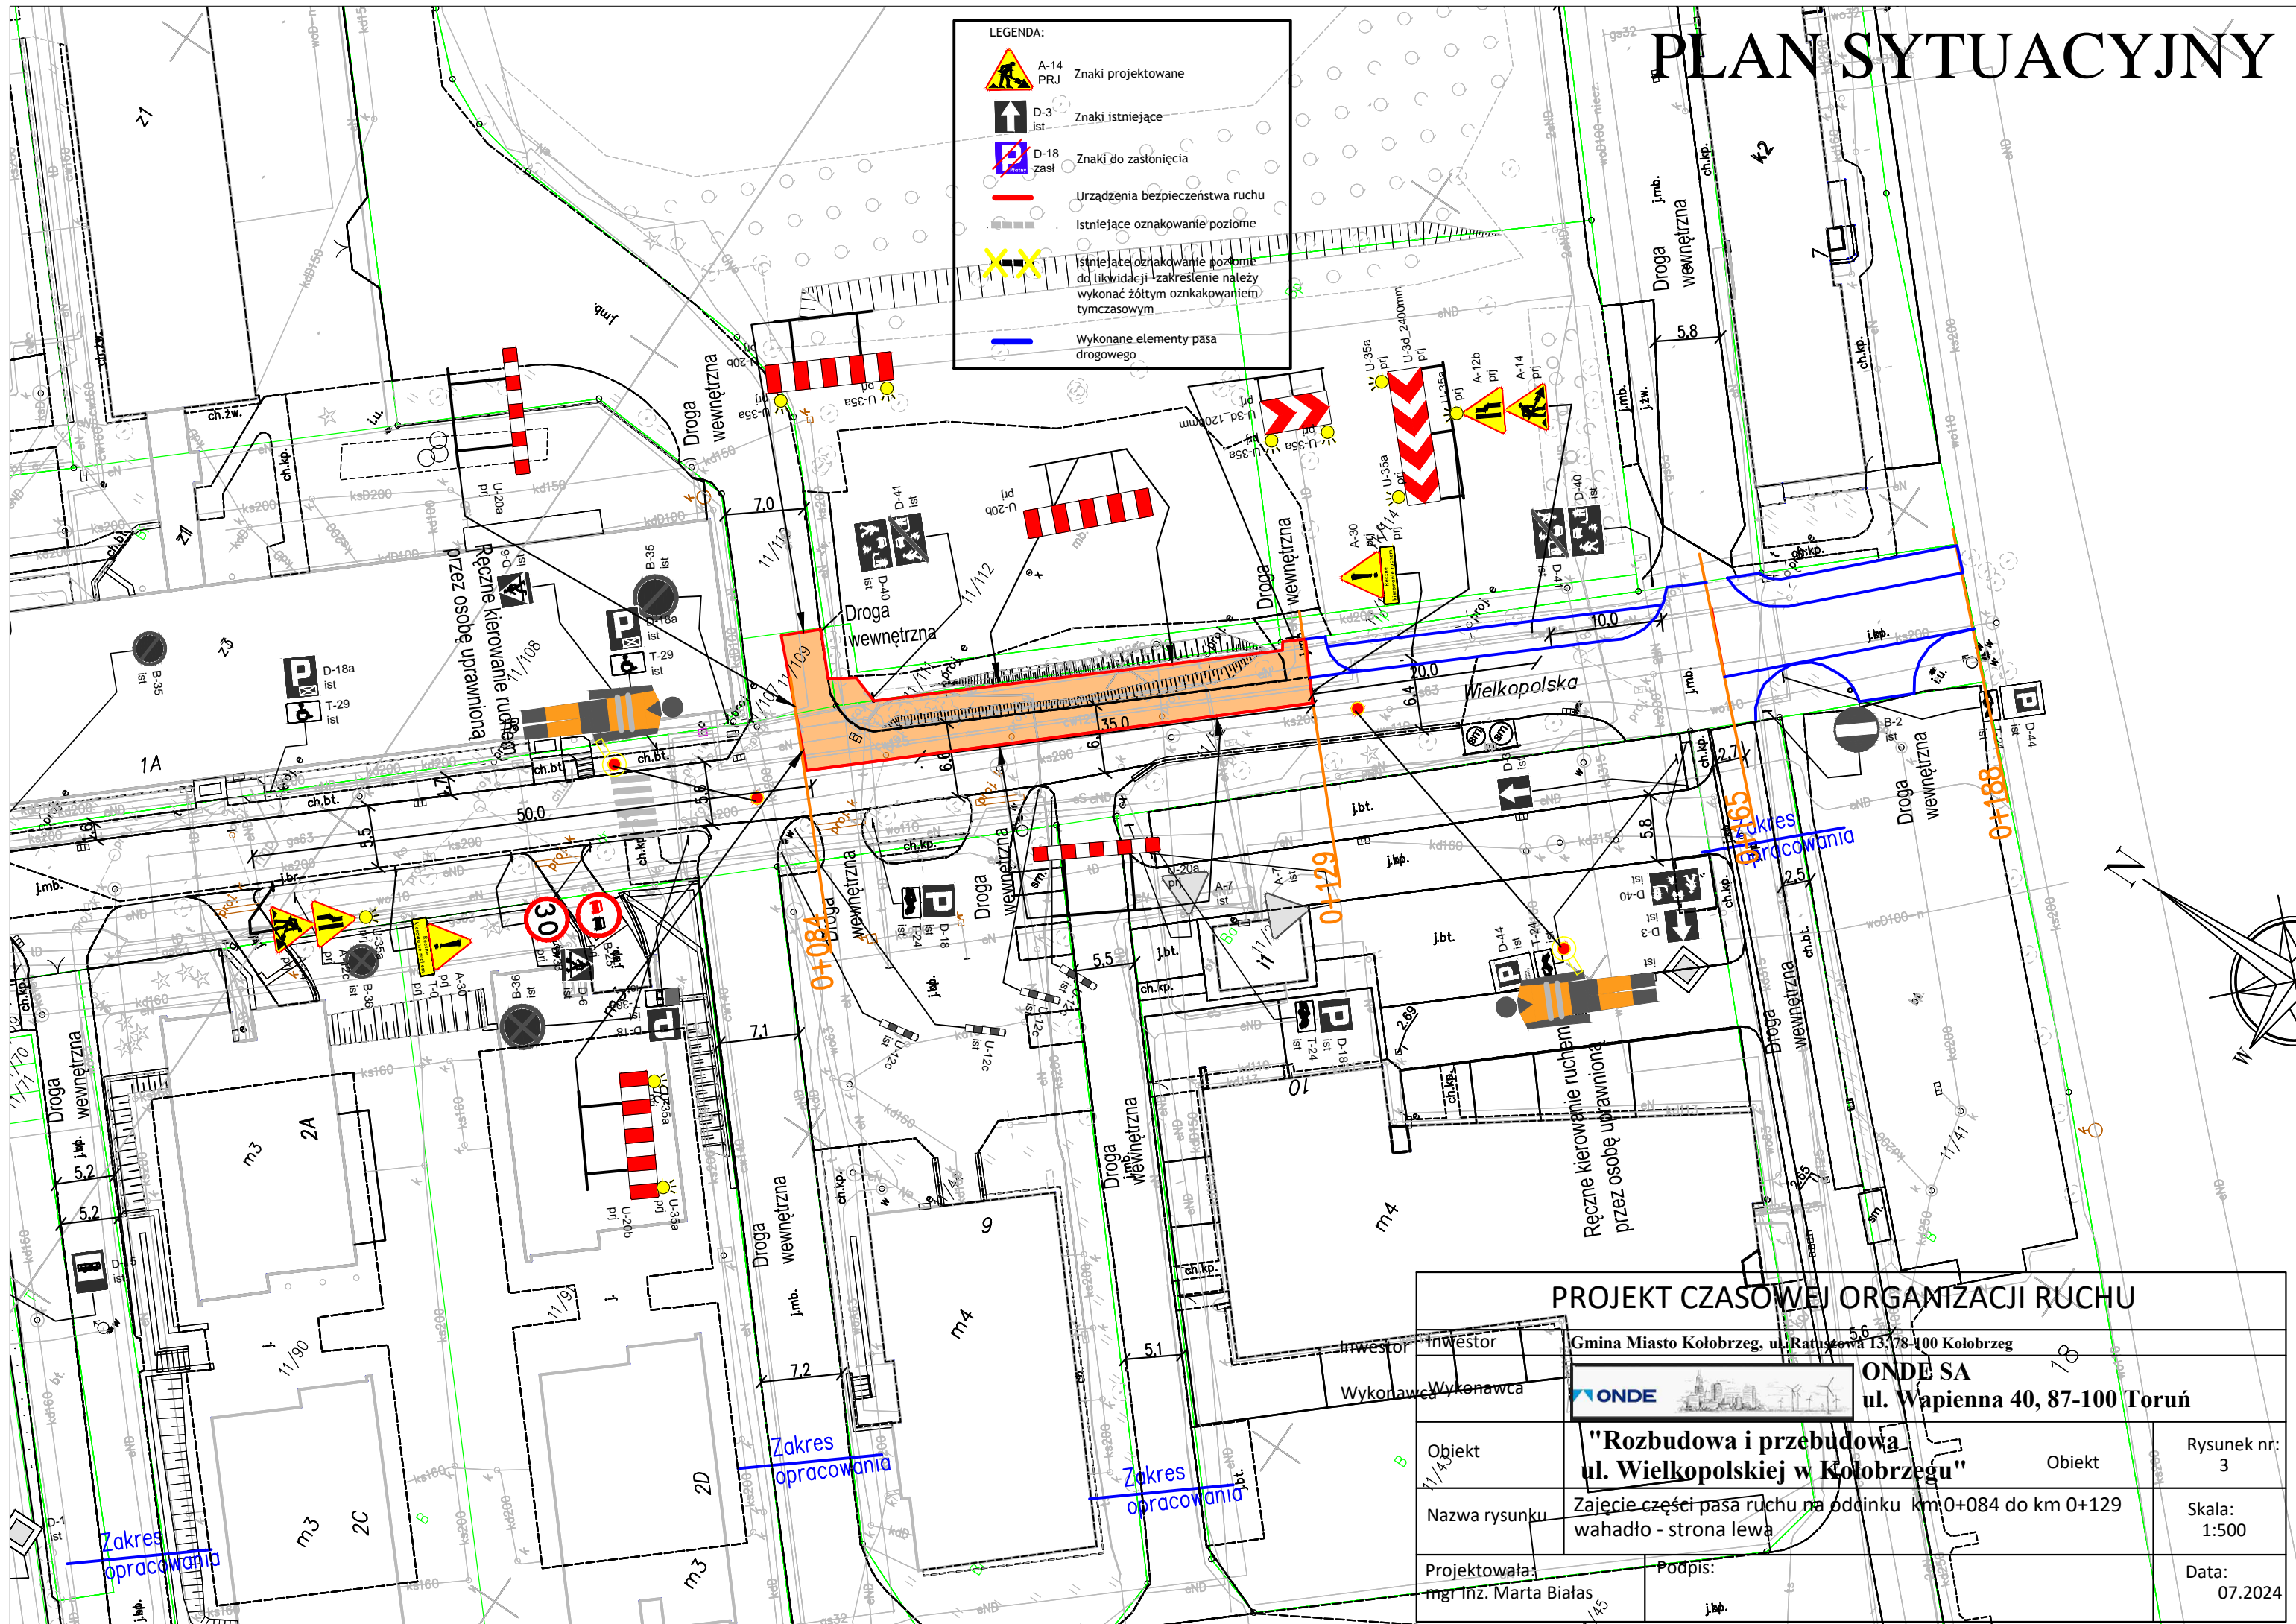

PROJEKT CZASOWEJ ORGANIZACJI RUCHU

Investor	Gmina Miasto Kolobrzeg, ul. Ratuszowa 13, 78-100 Kolobrzeg		
Wykonawca	ONDE SA ul. Wapienna 40, 87-100 Toruń		
Opis	"Rozbudowa i przebudowa ul. Wielkopolskiej w Kolobrzegu"		Obiekt
Nazwa rysunku	Zajęcie części pasa ruchu na odcinku km 0+084 do km 0+129 wahadło - strona lewa		Rysunek nr: 3
Projektowała:	mgr inż. Marta Białas	Podpis:	Skala: 1:500
			Data: 07.2024